



KOMUNIKACJA » 3,5 m ²	
1	POKÓJ DZIENNY Z ANEKSEM » 25,3 m ²
2	POKÓJ » 8,2 m ²
3	ŁAZIENKA » 4,3 m ²
4	KLATKA SCHODOWA » 2,7 m ²

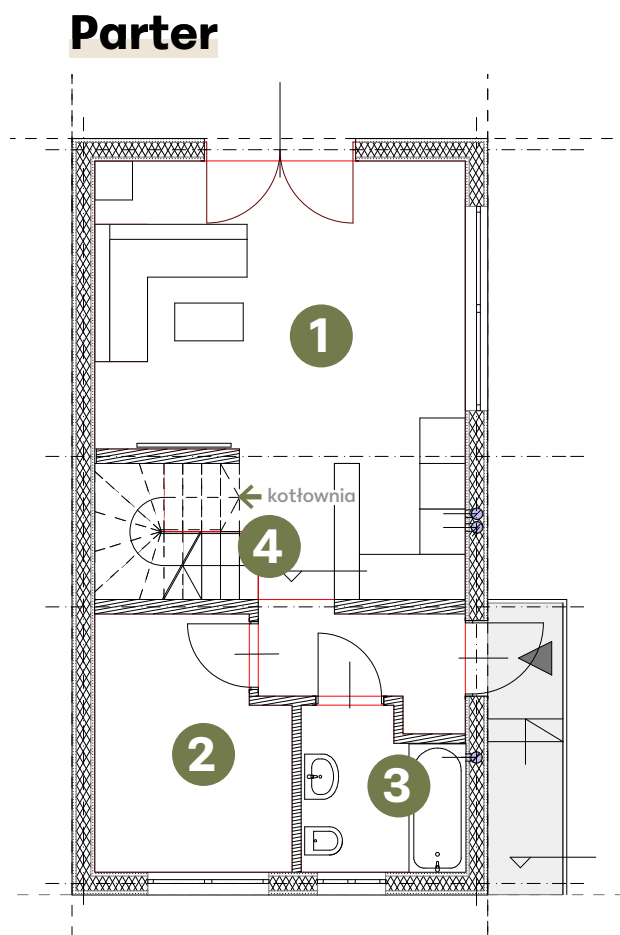

» POW. UŻYTKOWA **41,3 m²**
 » POW. POMOCNICZA **2,7 m²**

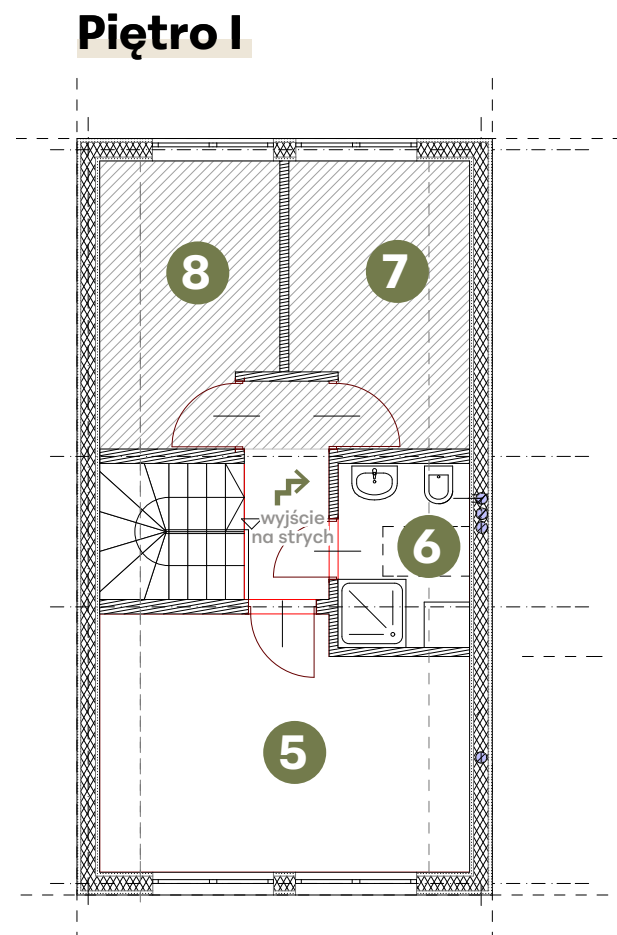

» POW. UŻYTKOWA **35,6 m²**
 » POW. W ŚWIETLE PODŁOGI **40,1 m²**

KOMUNIKACJA » 3,2 m ²	
5	POKÓJ » 14 m ²
6	ŁAZIENKA » 3,6 m ²
7	POKÓJ » 7,4 m ²
8	POKÓJ » 7,4 m ²

SKALA 1:100

Przedstawiona aranżacja lokalu jest przykładowa. Rysunki mają charakter informacyjny i nie stanowią oferty w rozumieniu przepisów Kodeksu Cywilnego.

www.treehouse-wołomin.pl

+48 500 129 290

+48 535 207 922

+48 663 021 351

ZAMIESZKAJ@TREEHOUSE-WOLOMIN.PL