



KOMUNIKACJA	» 3,5 m ²
1 POKÓJ DZIENNY Z ANEKSEM	» 25,3 m ²
2 POKÓJ	» 8,2 m ²
3 ŁAZIENKA	» 4,3 m ²
4 KLATKA SCHODOWA	» 2,7 m ²

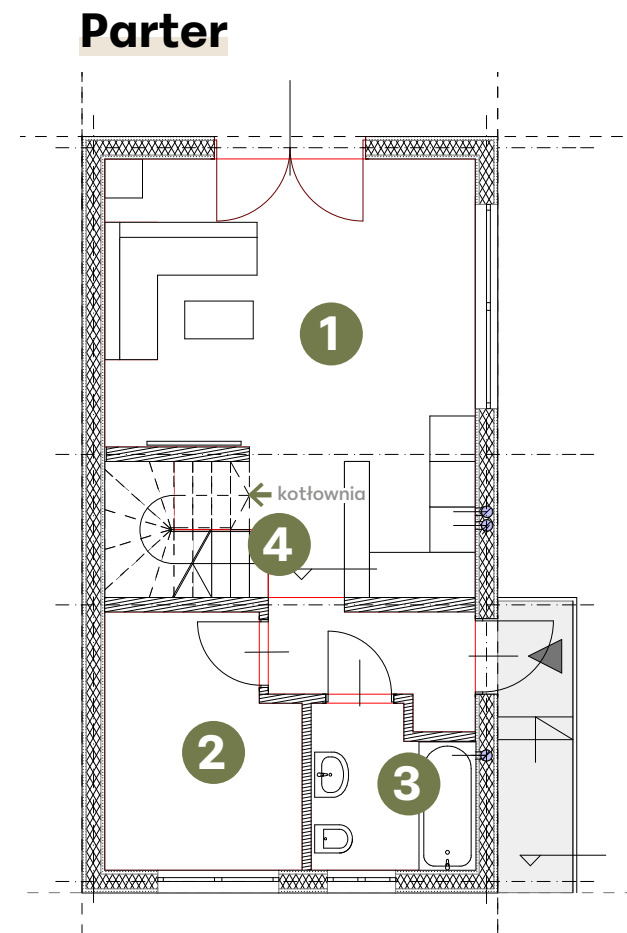

» POW. UŻYTKOWA	41,3 m²
» POW. POMOCNICZA	2,7 m²

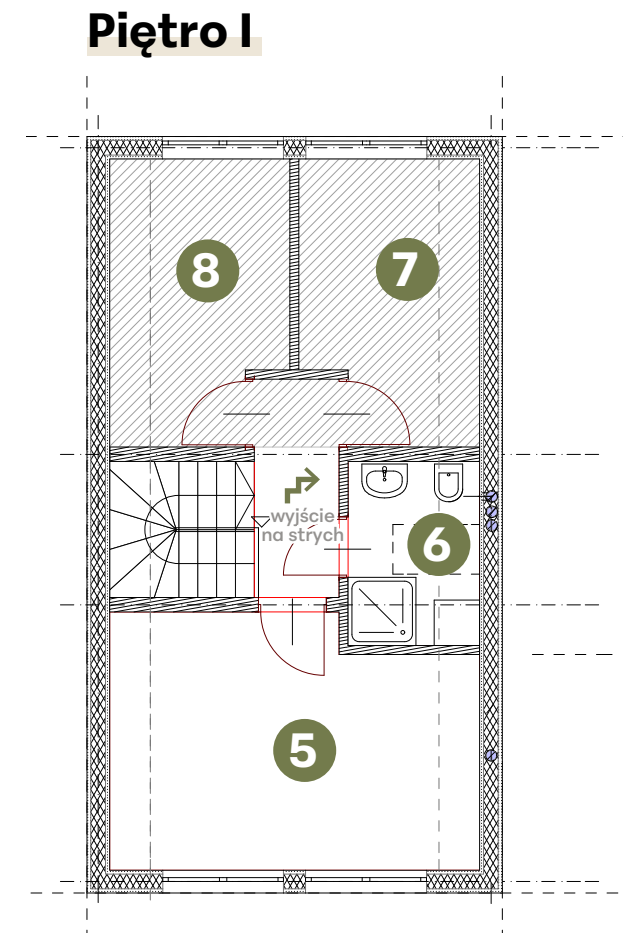

» POW. UŻYTKOWA	35,6 m²
» POW. W ŚWIEŹLE PODŁOGI	40,1 m²

KOMUNIKACJA	» 3,2 m ²
5 POKÓJ	» 14 m ²
6 ŁAZIENKA	» 3,6 m ²
7 POKÓJ	» 7,4 m ²
8 POKÓJ	» 7,4 m ²

SKALA 1:100

Przedstawiona aranżacja lokalu jest przykładowa. Rysunki mają charakter informacyjny i nie stanowią oferty w rozumieniu przepisów Kodeksu Cywilnego.

www.treehouse-wołomin.pl

+48 500 129 290

+48 535 207 922

+48 663 021 351

ZAMIESZKAJ@TREEHOUSE-WOLOMIN.PL