



| KOMUNIKACJA                      | » 3,5 m <sup>2</sup>  |
|----------------------------------|-----------------------|
| <b>1</b> POKÓJ DZIENNY Z ANEKSEM | » 25,3 m <sup>2</sup> |
| <b>2</b> POKÓJ                   | » 8,2 m <sup>2</sup>  |
| <b>3</b> ŁAZIENKA                | » 4,3 m <sup>2</sup>  |
| <b>4</b> KLATKA SCHODOWA         | » 2,7 m <sup>2</sup>  |

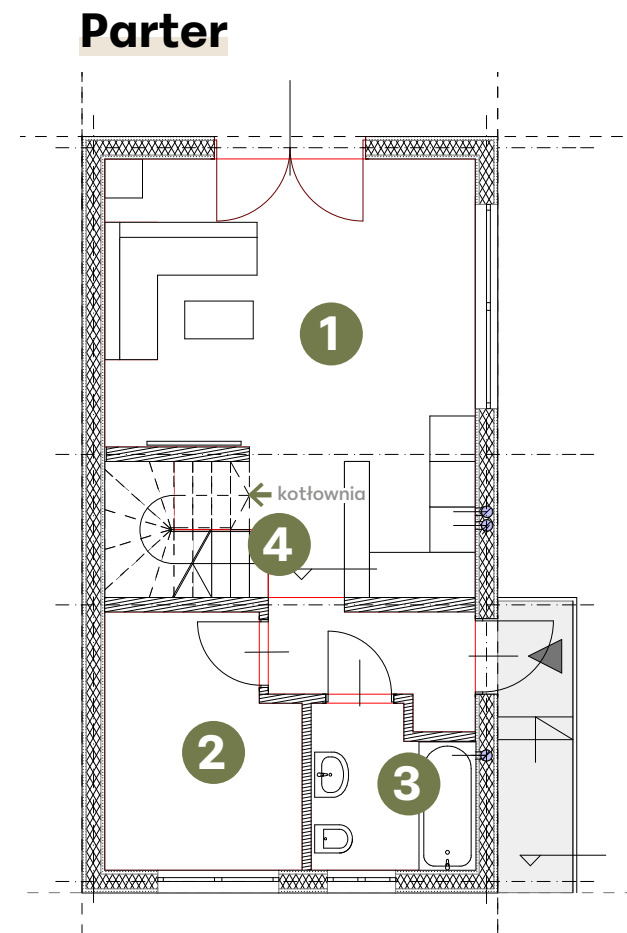

|                   |                           |
|-------------------|---------------------------|
| » POW. UŻYTKOWA   | <b>41,3 m<sup>2</sup></b> |
| » POW. POMOCNICZA | <b>2,7 m<sup>2</sup></b>  |

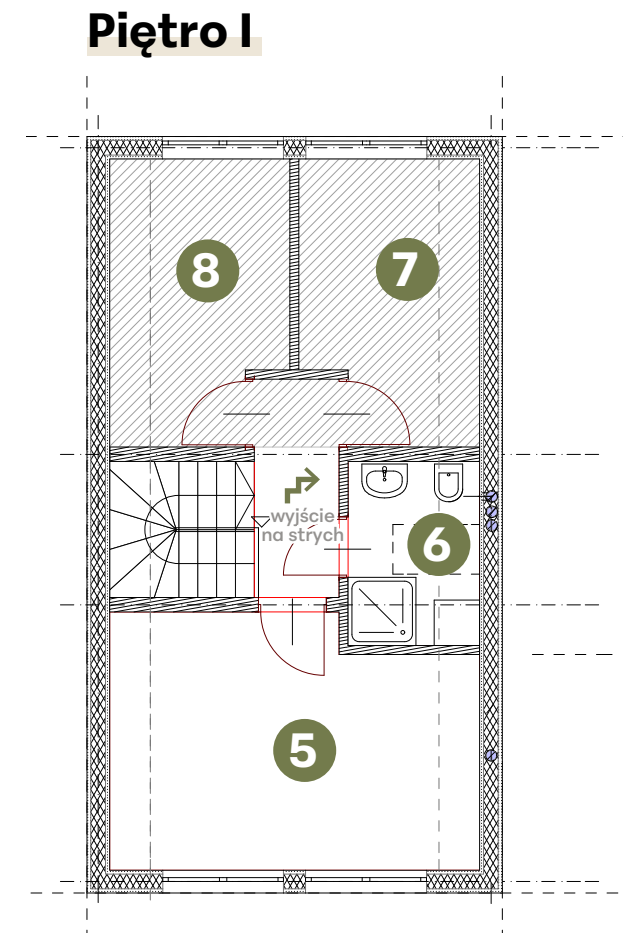

|                          |                           |
|--------------------------|---------------------------|
| » POW. UŻYTKOWA          | <b>35,6 m<sup>2</sup></b> |
| » POW. W ŚWIETLE PODŁOGI | <b>40,1 m<sup>2</sup></b> |

| KOMUNIKACJA       | » 3,2 m <sup>2</sup> |
|-------------------|----------------------|
| <b>5</b> POKÓJ    | » 14 m <sup>2</sup>  |
| <b>6</b> ŁAZIENKA | » 3,6 m <sup>2</sup> |
| <b>7</b> POKÓJ    | » 7,4 m <sup>2</sup> |
| <b>8</b> POKÓJ    | » 7,4 m <sup>2</sup> |

SKALA 1:100

Przedstawiona aranżacja lokalu jest przykładowa. Rysunki mają charakter informacyjny i nie stanowią oferty w rozumieniu przepisów Kodeksu Cywilnego.

[www.treehouse-wołomin.pl](http://www.treehouse-wołomin.pl)

+48 500 129 290

+48 535 207 922

+48 663 021 351

ZAMIESZKAJ@TREEHOUSE-WOLOMIN.PL