

KOMUNIKACJA » 3,5 m²


1 POKÓJ DZIENNY Z ANEKSEM » 25,3 m²

2 POKÓJ » 8,2 m²

3 ŁAZIENKA » 4,3 m²

4 KLATKA SCHODOWA » 2,7 m²


Parter

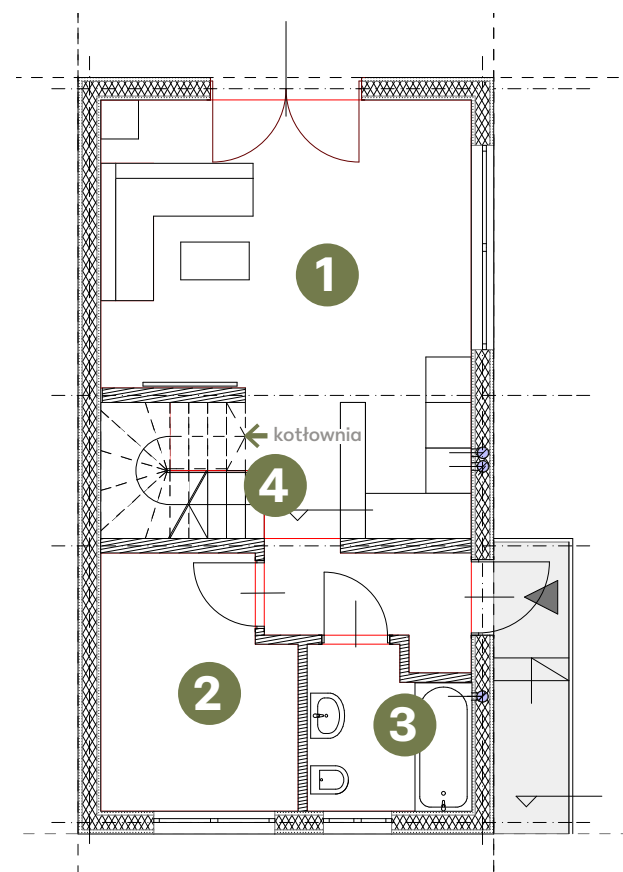

» POW. UŻYTKOWA 41,3 m²

» POW. POMOCNICZA 2,7 m²

Piętro I

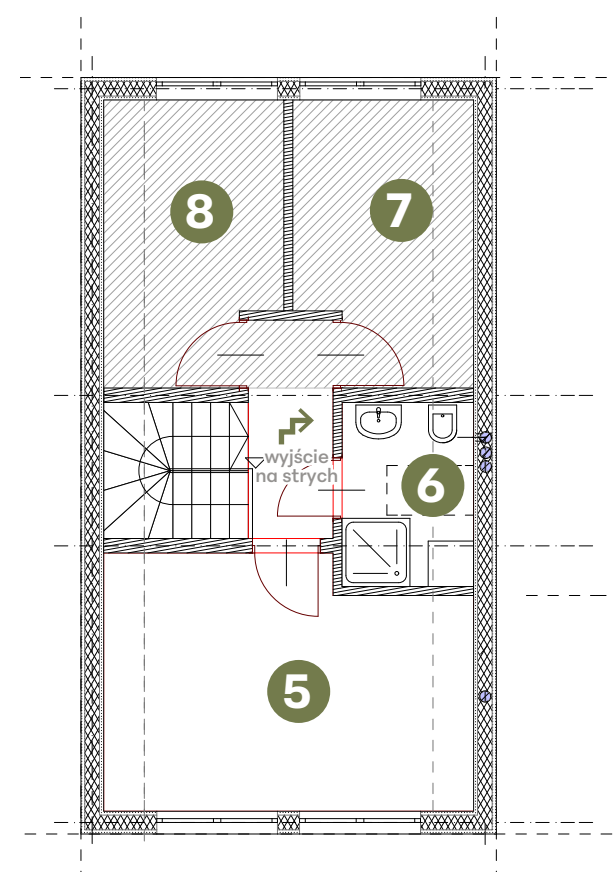

» POW. UŻYTKOWA 35,6 m²

» POW. W ŚWIETLE PODŁOGI 40,1 m²

KOMUNIKACJA » 3,2 m²

5 POKÓJ » 14 m²

6 ŁAZIENKA » 3,6 m²

7 POKÓJ » 7,4 m²

8 POKÓJ » 7,4 m²

SKALA 1:100

Przedstawiona aranżacja lokalu jest przykładowa. Rysunki mają charakter informacyjny i nie stanowią oferty w rozumieniu przepisów Kodeksu Cywilnego.

www.treehouse-wołomin.pl

+48 500 129 290

+48 535 207 922

+48 663 021 351

ZAMIESZKAJ@TREEHOUSE-WOLOMIN.PL