



| KOMUNIKACJA |                         | » 3,5 m <sup>2</sup>  |
|-------------|-------------------------|-----------------------|
| <b>1</b>    | POKÓJ DZIENNY Z ANEKSEM | » 25,3 m <sup>2</sup> |
| <b>2</b>    | POKÓJ                   | » 8,2 m <sup>2</sup>  |
| <b>3</b>    | ŁAZIENKA                | » 4,3 m <sup>2</sup>  |
| <b>4</b>    | KLATKA SCHODOWA         | » 2,7 m <sup>2</sup>  |

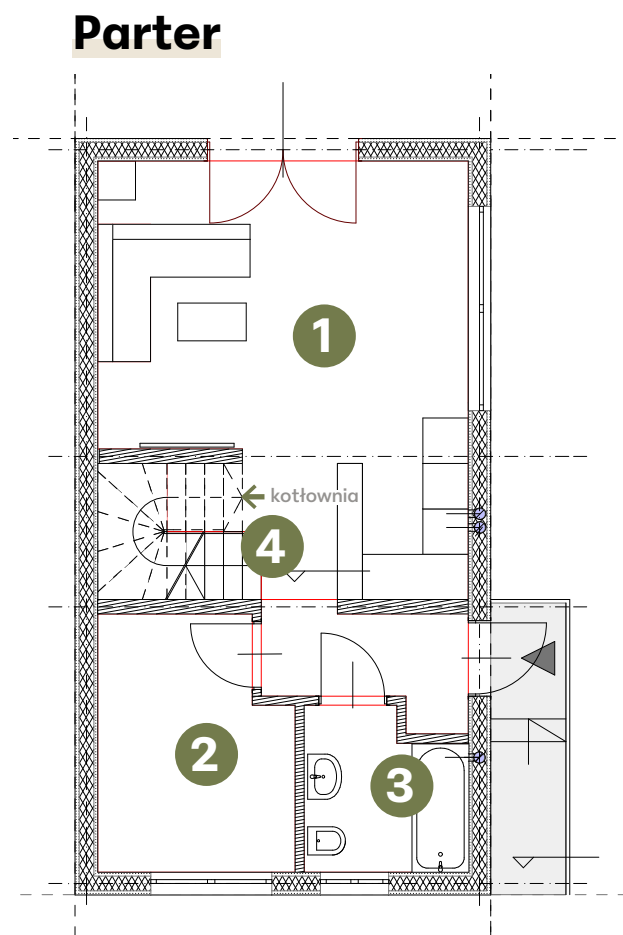

» POW. UŻYTKOWA **41,3 m<sup>2</sup>**  
» POW. POMOCNICZA **2,7 m<sup>2</sup>**

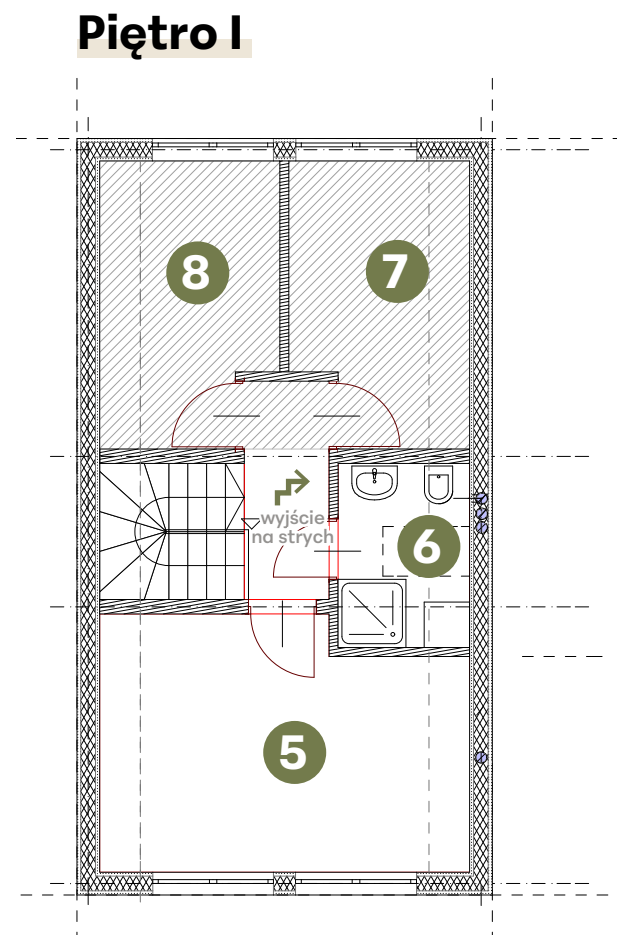

» POW. UŻYTKOWA **35,6 m<sup>2</sup>**  
» POW. W ŚWIETLE PODŁOGI **40,1 m<sup>2</sup>**

| KOMUNIKACJA |          | » 3,2 m <sup>2</sup> |
|-------------|----------|----------------------|
| <b>5</b>    | POKÓJ    | » 14 m <sup>2</sup>  |
| <b>6</b>    | ŁAZIENKA | » 3,6 m <sup>2</sup> |
| <b>7</b>    | POKÓJ    | » 7,4 m <sup>2</sup> |
| <b>8</b>    | POKÓJ    | » 7,4 m <sup>2</sup> |

SKALA 1:100

Przedstawiona aranżacja lokalu jest przykładowa. Rysunki mają charakter informacyjny i nie stanowią oferty w rozumieniu przepisów Kodeksu Cywilnego.

[www.treehouse-wołomin.pl](http://www.treehouse-wołomin.pl)

+48 500 129 290

+48 535 207 922

+48 663 021 351

ZAMIESZKAJ@TREEHOUSE-WOLOMIN.PL