

KOMUNIKACJA » **3,5 m²**


1 POKÓJ DZIENNY
Z ANEKSEM » **25,3 m²**

2 POKÓJ » **8,2 m²**

3 ŁAZIENKA » **4,3 m²**

4 KLATKA SCHODOWA » **2,7 m²**


Parter

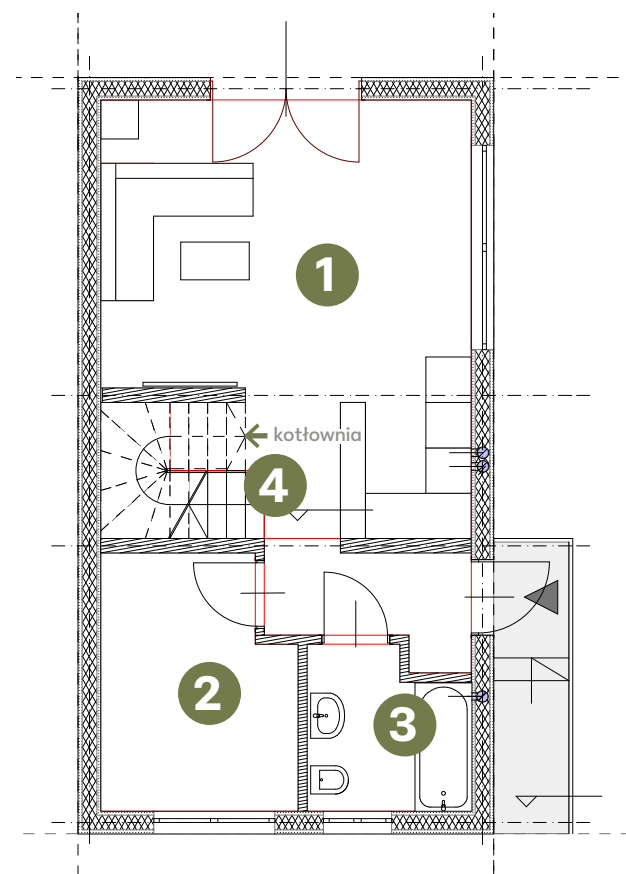

» POW. UŻYTKOWA **41,3 m²**

» POW. POMOCNICZA **2,7 m²**

Piętro I

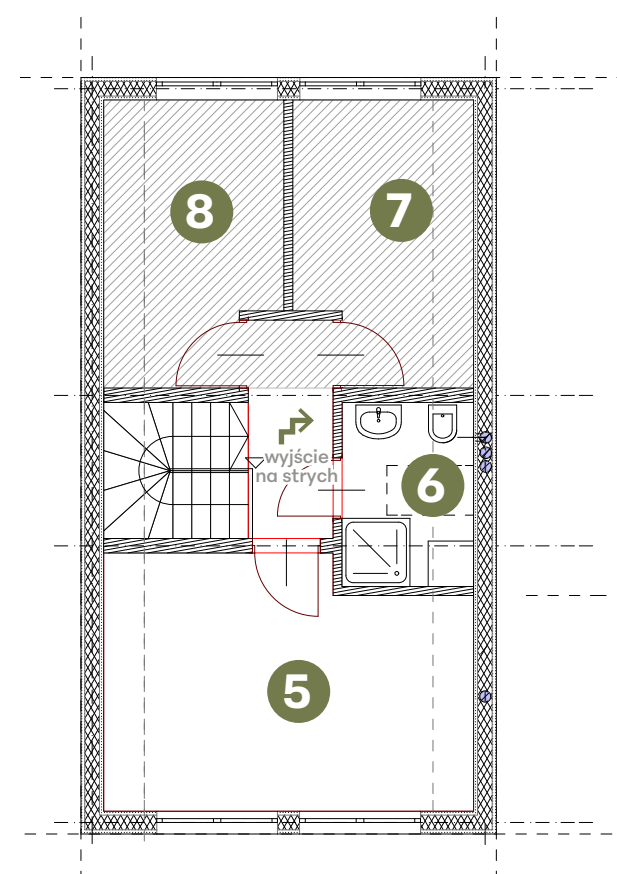

» POW. UŻYTKOWA **35,6 m²**

» POW. W ŚWIEŹLE
PODŁOGI **40,1 m²**

KOMUNIKACJA » **3,2 m²**

5 POKÓJ » **14 m²**

6 ŁAZIENKA » **3,6 m²**

7 POKÓJ » **7,4 m²**

8 POKÓJ » **7,4 m²**

SKALA 1:100

Przedstawiona aranżacja lokalu jest przykładowa. Rysunki mają charakter informacyjny i nie stanowią oferty w rozumieniu przepisów Kodeksu Cywilnego.

www.treehouse-wolomin.pl

+48 500 129 290

+48 535 207 922

+48 663 021 351

ZAMIESZKAJ@TREEHOUSE-WOLOMIN.PL